


PLAN URBANISTIC GENERAL
UNITATE ADMINISTRATIV
TERITORIALA HOLBOCA, JUDETUL
IASI - SAT CRISTESTI
 Plansa nr. 5.2: Proprietatea asupra terenurilor

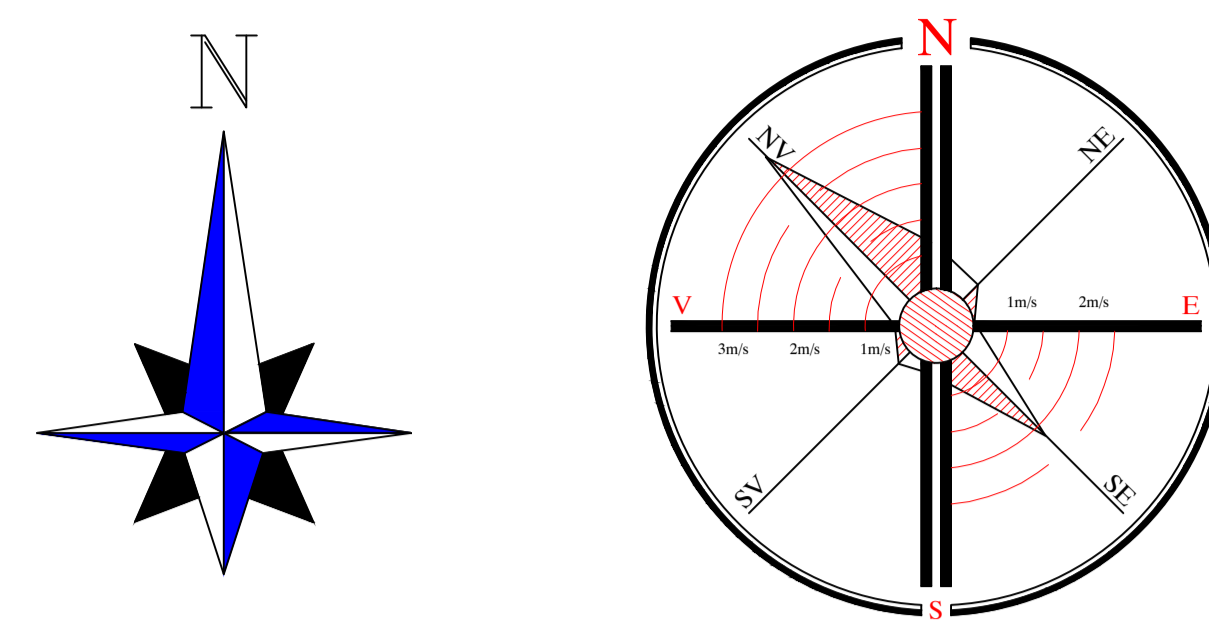

LEGENDA

- LIMITE

- LIMITA U.A.T. HOLBOCA, JUD. IASI
- LIMITA INTRAVILAN PROPUS - U.A.T. HOLBOCA, JUD. IASI
- LIMITA INTRAVILAN MUNICIPIUL IASI

TIPURI DE PROPRIETATE AFLATE IN INTRAVILAN:

- PROPRIETATE PUBLICA:**
 - PROPRIETATE PUBLICA DE INTERES NATIONAL
 - PROPRIETATE PUBLICA DE INTERES JUDETEAN
 - PROPRIETATE PUBLICA DE INTERES LOCAL
- PROPRIETATE PRIVATA:**
 - PROPRIETATE PRIVATA DE INTERES LOCAL
 - PROPRIETATE PRIVATA A PERSOANELOR FIZICE SAU JURIDICE

LISTA MONUMENTELOR ISTORICE SI SITURILOR ARHEOLOGICE
- COMUNA HOLBOCA -


Nr. Crt.	Cod LMI	Denumire	Adresa	Datare
326 - 330	IS-I-m-B-03577 Cod RAN 95186.01	Asezare	sat Danca - La marginea de est a satului	Epoca bronzului sec. III - II a. Chr., Latene sec. IV p. Chr., dacio-romana sec. XVII-XVIII, medievala
455	IS-I-m-B-03605 Cod RAN 95168.02	Asezare	sat Holboca - Peste Balta	Diferite perioade
465	IS-I-m-B-20186 Cod RAN 95168.01	Asezare	sat Holboca - Izvorul Pandarului	Paleolitic superior
1409	IS-II-m-B-04181	Biserica Sf. Nicolae	sat Holboca	1805
1481	IS-II-m-B-04239	Biserica Adormirea Maicii Domnului	sat Ruseni Vechi	1820

conform Lista Monumentelor Istorice 2015

OBIECTIVE

- SAT CRISTESTI**
1. Scoala generala + gradinita
 2. Biserica
 3. Cimitir
 4. Cimitir
 5. Gara C.F.R.

DOMENII	CATEGORIA DE INTERES			DIMENSIUNI	
	NATIONAL	JUDETEAN	LOCAL	SUPRAFATA TEREN	LUNGIME
CRISTESTI					
INSTITUTII PUBLICE SI SERVICII					
GRADINITA	-	-	X	80 mp	-
SCOALA CU CL I-III	-	-	X	120 mp	-
CET HOLBOCA	-	X	-	66.40 ha	-
CFR	X	-	X	55.30 ha	-
GOSPODARIE COMUNALA					
PLATFORME COLECTARE DESEURI	-	-	X	100 mp	-
CIMITIR	-	-	X	0.60 ha	-
CAI DE COMUNICATIE					
DJ 249A - Drum de categoria a II-a	-	X	-	-	1400 ml
CFR spre Ungheni	X	-	-	55.30 ha	-
Strazi de categoria a IV-a	-	-	X	-	2890 ml
RETELE TEHNICO EDILITARA					
RETEA TRANSPORT ENERGIE ELECTRICA	-	-	X	-	5135 ml
RETEA DE TELECOMUNICATII	-	-	X	-	1200 ml
RETEA DE APA CURENTA	-	-	X	-	2400 ml
RETEA DE CANALIZARE	-	-	-	-	-
RETEA DE GAZE NATURALE	-	-	-	-	-
CANALIZARE PLUVIALA (apa meteorica)	-	-	X	-	890 ml
SALVAREA, PROTEJAREA SI PUNEREA IN VALOARE A MONUMENTELOR NATURALE					
REZERVATII	-	-	-	-	-
SISTEM DE PROTECTIE A MEDIULUI					
PLANTATI DE ARBORI, ARBUSTI SI SPATII VERZI	-	-	-	-	-
APARARE TARI, ORDINEA PUBLICA SI SIGURANTA NATIONALA					
INSTITUTI DE ORDINE PUBLICA	-	-	-	-	-

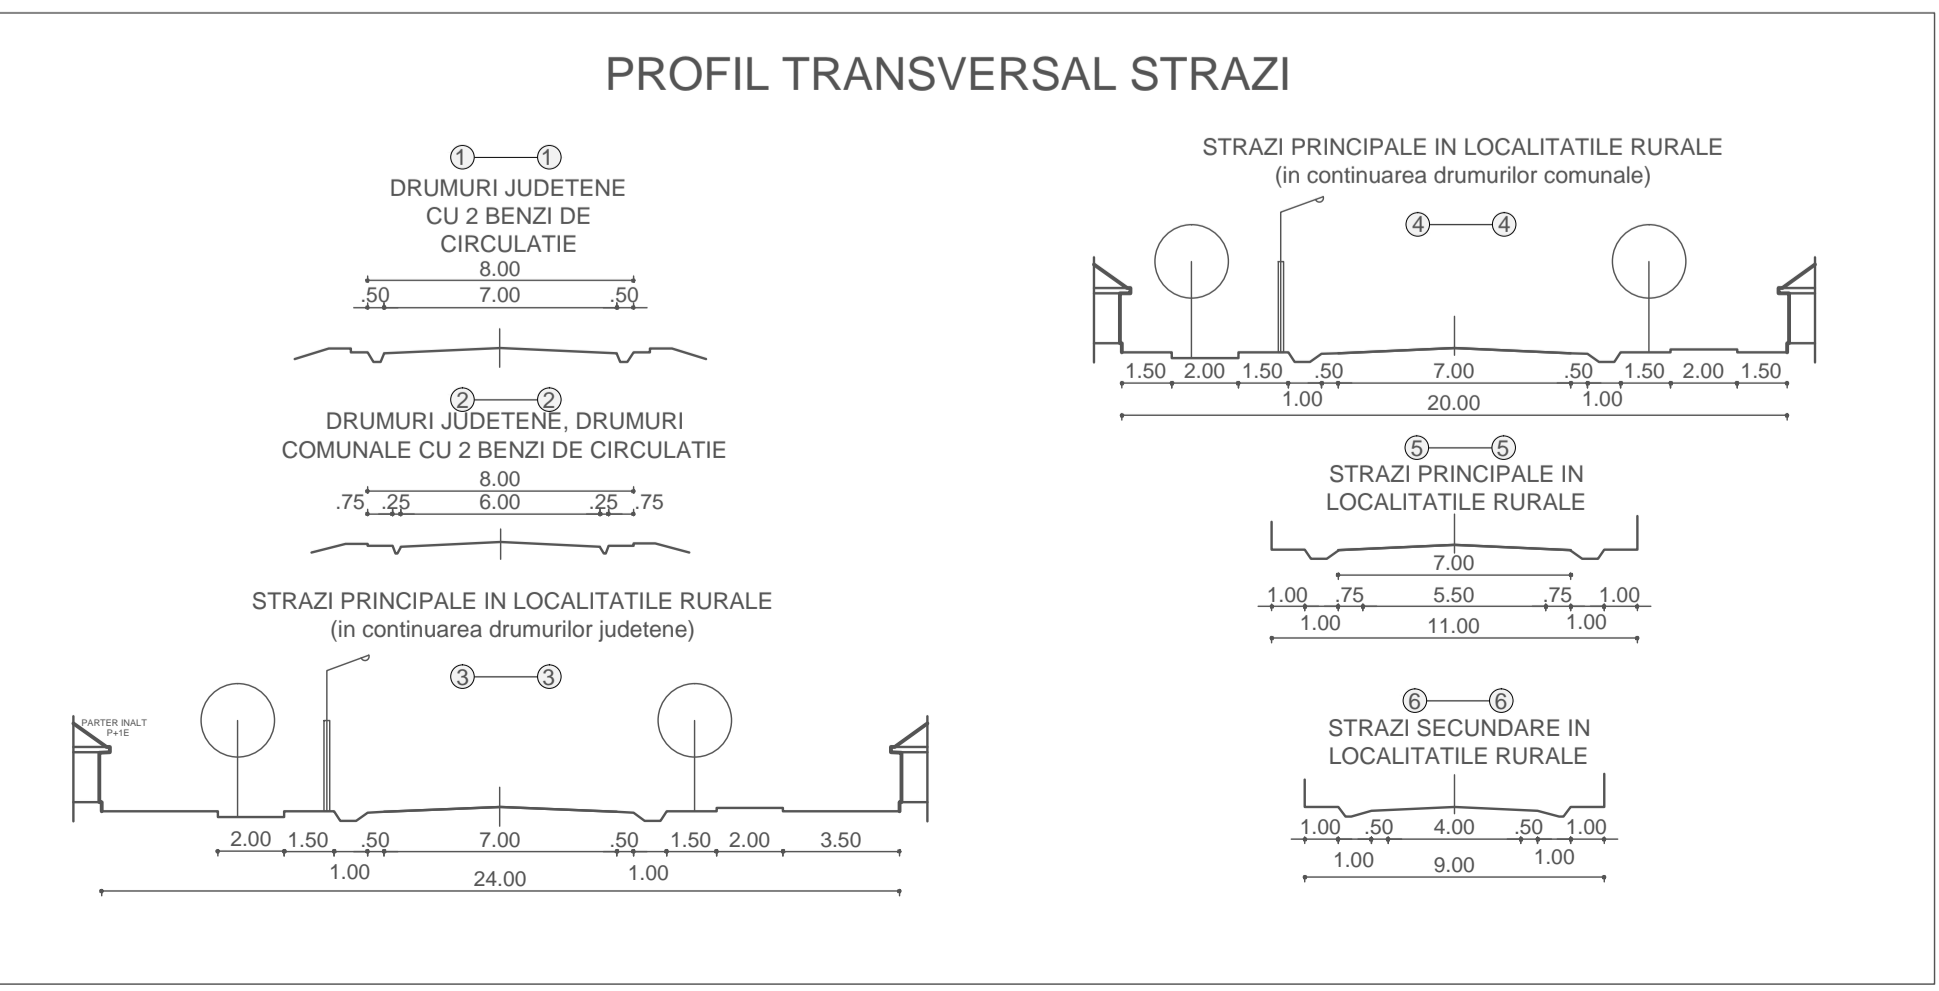

SC LANDSCHAFT CONSULTING SRL

PROIECTANT GENERAL

Coordonator urbanism: Arh. Ura. Ladislau Lucaciuta

Proiectant: Arh. Ura. Ladislau Lucaciuta

Beneficiar: PRIMĂRIA COMUNEI HOLBOCA, JUDEȚUL IASI

Titlu proiect: ACTUALIZARE PLAN URBANISTIC GENERAL COMUNA HOLBOCA, JUDEȚUL IASI

SCARA: 1:5000

Titlu planșă: PROIECTAREA ASUPRA TERENURILOR SAU CRISTESTI, COMUNA HOLBOCA, JUDEȚUL IASI

SCARA: 1:5000

Titlu planșă: PROIECTAREA ASUPRA TERENURILOR SAU CRISTESTI, COMUNA HOLBOCA, JUDEȚUL IASI

Proiect nr. 28/2019

FAZA

P. U. G.

Nr. 5.2