



In scopul: P.U.Z. Construire ansamblu functiuni mixte
 jud.IASI, comuna HOLBOCA

Legendă:



- Limite:**
- Limitea zonei studiate prin P.U.Z.
 - Limitea terenului studiat prin P.U.Z. - proprietate **NISTOR CORNELIU SI NISTOR STEFANICA**
 - Retragere stradala propusa
 - Retragere laterala propusa fata de vecinatati
- Functiuni:**
- Suprafata constructibila
 - Depozitare/ Unitati de productie industriala
 - Spatii libere interbale - amenajate / neamenajate.
 - Circulatii si accese:
 - Aleii/ trotuare, asfaltate/ pavele.
 - Carosabli auto, asfaltat.
 - Cale ferata.

- P.G.**
- Punctul gospodaresc va fi amenajat in demisolul cladirii sau suprateran, conform Ord.M.S.nr:119/2014
 - Acces auto- parcare demisol
 - Acces pietonal
- U.T.R.**
- | | |
|---|---|
| 1 | 2 |
| 3 | 4 |
1. Procent de ocupare a terenului - P.O.T.
 2. Coeficient de utilizare a terenului - C.U.T.
 3. Inaltimea minima a constructiilor propuse
 4. Inaltimea maxima a constructiilor propuse (la sc)

Necesarul de locuri de parcare conform normelor in vigoare- 1loc/75mp ADC- conform HCL 425/2007
Nota: H maxim al cladirilor va fi masurat de la cota CTN
BILANT TERITORIAL U.T.R. PROPOS:
U.T.R. LB- ZONA LOCUINTE COLECTIVE

Proprietate	Existent	Propus

NOTA: Parcelarea subterana are distanta de 1,00 m fata de limita de proprietate pe toate laturile.

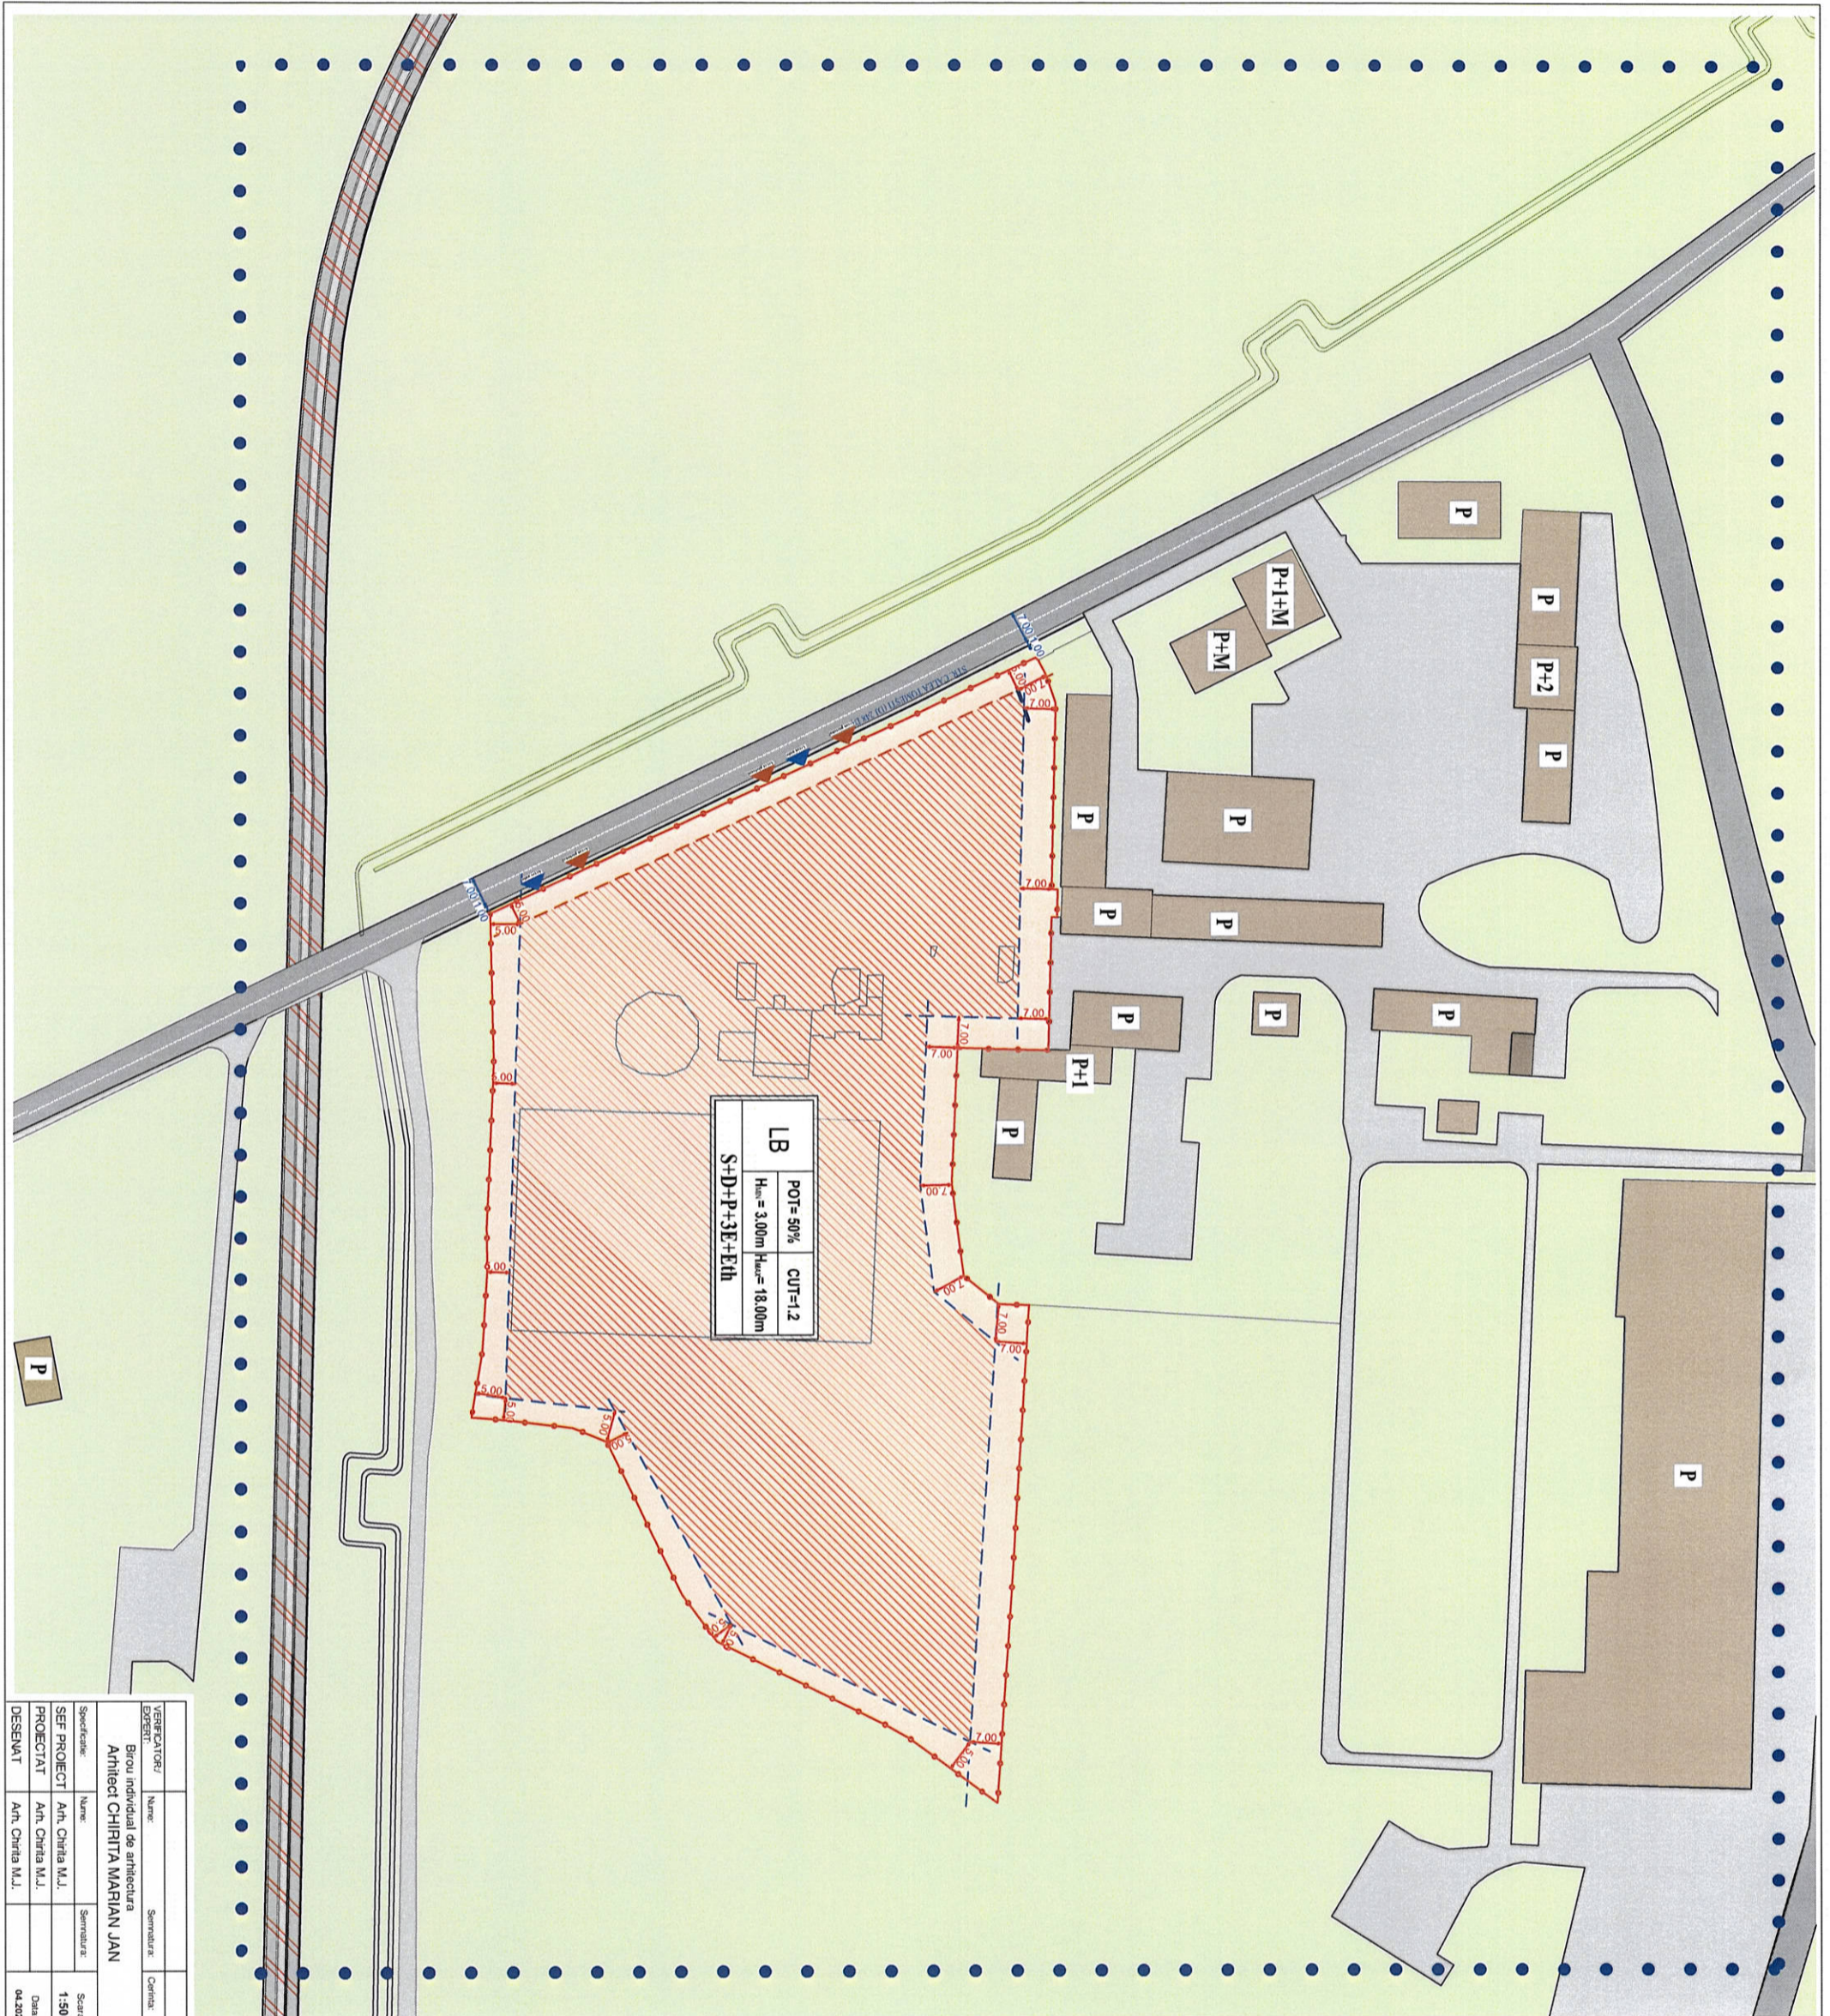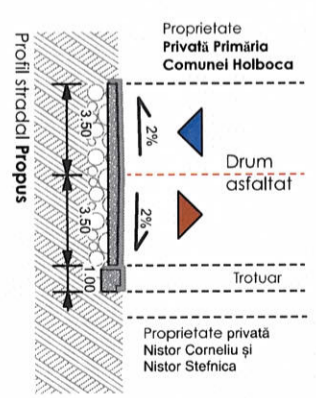

LB	POT= 50%	CUT=1-2
	H _{min} = 3.00m	H _{max} = 18.00m
S+D+P+3E+EtH		

VERIFICATOR EXPERT:	Nume:	Semnatura:	Caracta:	Referat nr.:	Pr. nr.:
	Arhitect CHIRITA MARIAN JAN			data	855/2029
Specificatie PROIECTAT DESEMNA T	Nume:	Semnatura:	Scara:	Titlu proiectant:	Faza:
	Arh. CHIRITA M.J.		1:500	REGLEMENTARI URBANISTICE	P.U.Z.
	Arh. CHIRITA M.J.		Data:	ZONIFICARE	Parcela:
	Arh. CHIRITA M.J.		04.2021		U.2

Legendă:

Limite:

Limita zonei studiate prin P.U.Z.
Limita terenului studiat prin P.U.Z. - proprietate NISTOR CORNELIU SI NISTOR STEFANICA

Retragere stradala propusa
Retragere laterala propusa fata de vecinatati

Funcțiuni:

Suprafata constructibila
Construcție propusă
Depozitare/ Unitati de productie industriala
Spatii libere interbdate - amenajate / neamenajate.
Zone de joacă/parcuri de copii

Circulații și accese:

Aleii/ trotuare, asfaltate/ pavele.
Carosabil auto, asfaltat.
Cale ferată.

P.G.

Punctul gospodaresc va fi amenajat in demisolul cladirii sau supratetran, conform Ord. M.S. nr. 119/2014
Acces auto- parcare demisol
Acces pietonal

U.T.R.	1	2
	3	4

1. Procent de ocupare a terenului - P.O.T.
2. Coeficient de utilizare a terenului - C.U.T.
3. Inaltimea minima a constructiilor propuse
4. Inaltimea maxima a constructiilor propuse (la alt)

Necesarul de locuri de parcare conform normelor in vigoare- *1loc/75mp ADG- conform HCL 425/2007*

Nota: H maxim al cladirii va fi masurat de la cota CTN

BILANT TERITORIAL U.T.R. PROPUS:

UTR LB- ZONA LOCUINTE COLECTIVE

Proprietate	Existent	Propus
Suprafata teren	mp	mp
Proprietate NISTOR CORNELIU SI NISTOR STEFANICA	21 748,00	21 748,00
Suprafata construita	0,0	10 874,00
Suprafata circulata, alei	0,0	4 349,60
Suprafata spatiu liber amenajate/neamenajate	0,0	6 524,40
Total suprafata P.U.Z.	21 748,00	21 748,00
Suprafata cedata dem. public	-	-

NOTA: Parcarea subterana are distanta de 1,00 m fata de limita de proprietate pe toata inaltime.



LB	POT=50%	CUT=1:2
	H_{min} = 3,00m	H_{max} = 18,00m
S+D+P+3E+Eth		

VERIFICATOR/EXPERT:	Nume:	Semnatura:	Cerinta:	Referat nr.	data
Birou individual de arhitectura Arhitect CHIRITIA MARIAN JAN				NISTOR CORNELIU SI NISTOR STEFANICA	
Specificatie:	Nume:	Semnatura:	Scara:	Titlul proiectului:	
SEF PROIECT	Arh. Chirita M.J.		1:1000	In scopul INTOCMIRE P.U.Z. - CONSTRUIRE LOCUINTE COLECTIVE SI IMPREJMUIRE	
PROIECTAT	Arh. Chirita M.J.		Data:	Titlul plansei:	
DESEMAT	Arh. Chirita M.J.		04.2021	PLAN DE SITUATIE	
				Pi. nr.:	855/2020
				Faza:	P.U.Z.
				Planşa:	U2.2