PLAN URBANISTIC ZONAL

REGLEMENTARE ZONA INDUSTRIALA - PUZ
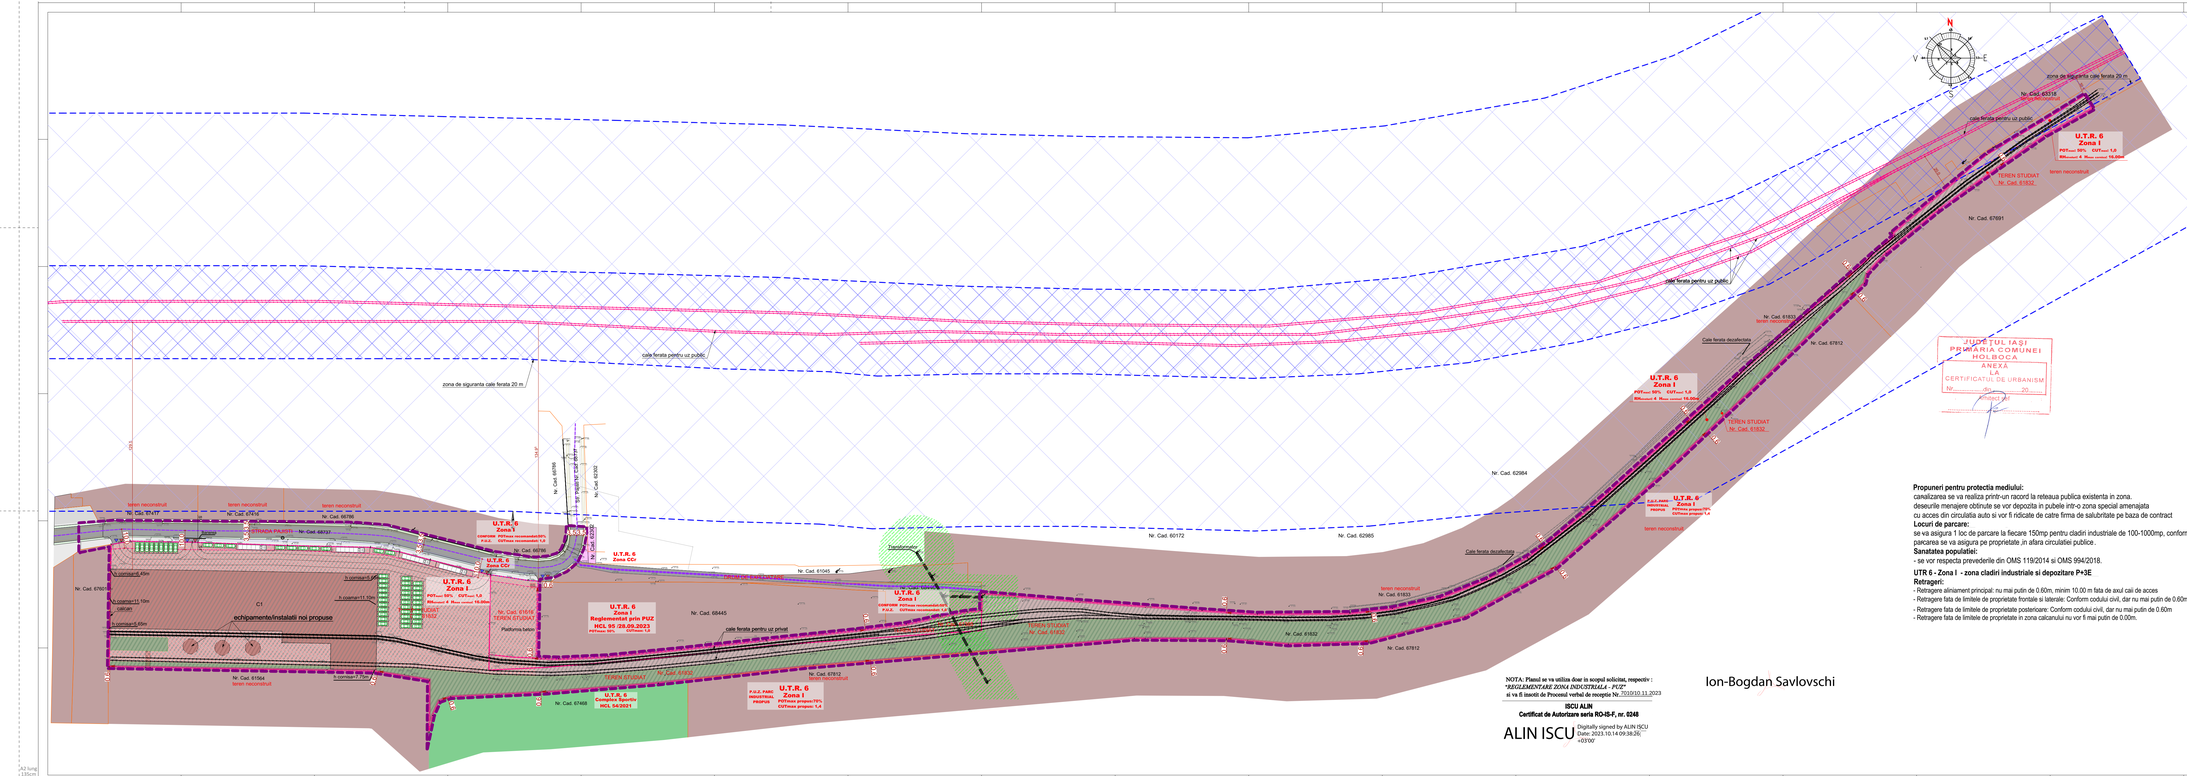
REGLEMENTARI URBANISTICE