PLAN URBANISTIC GENERAL

UNITATE ADMINISTRATIV TERITORIALA HOLBOCA, JUDETUL IASI - SAT CRISTESTI

Plansa nr. 5.2: Proprietatea asupra terenurilor

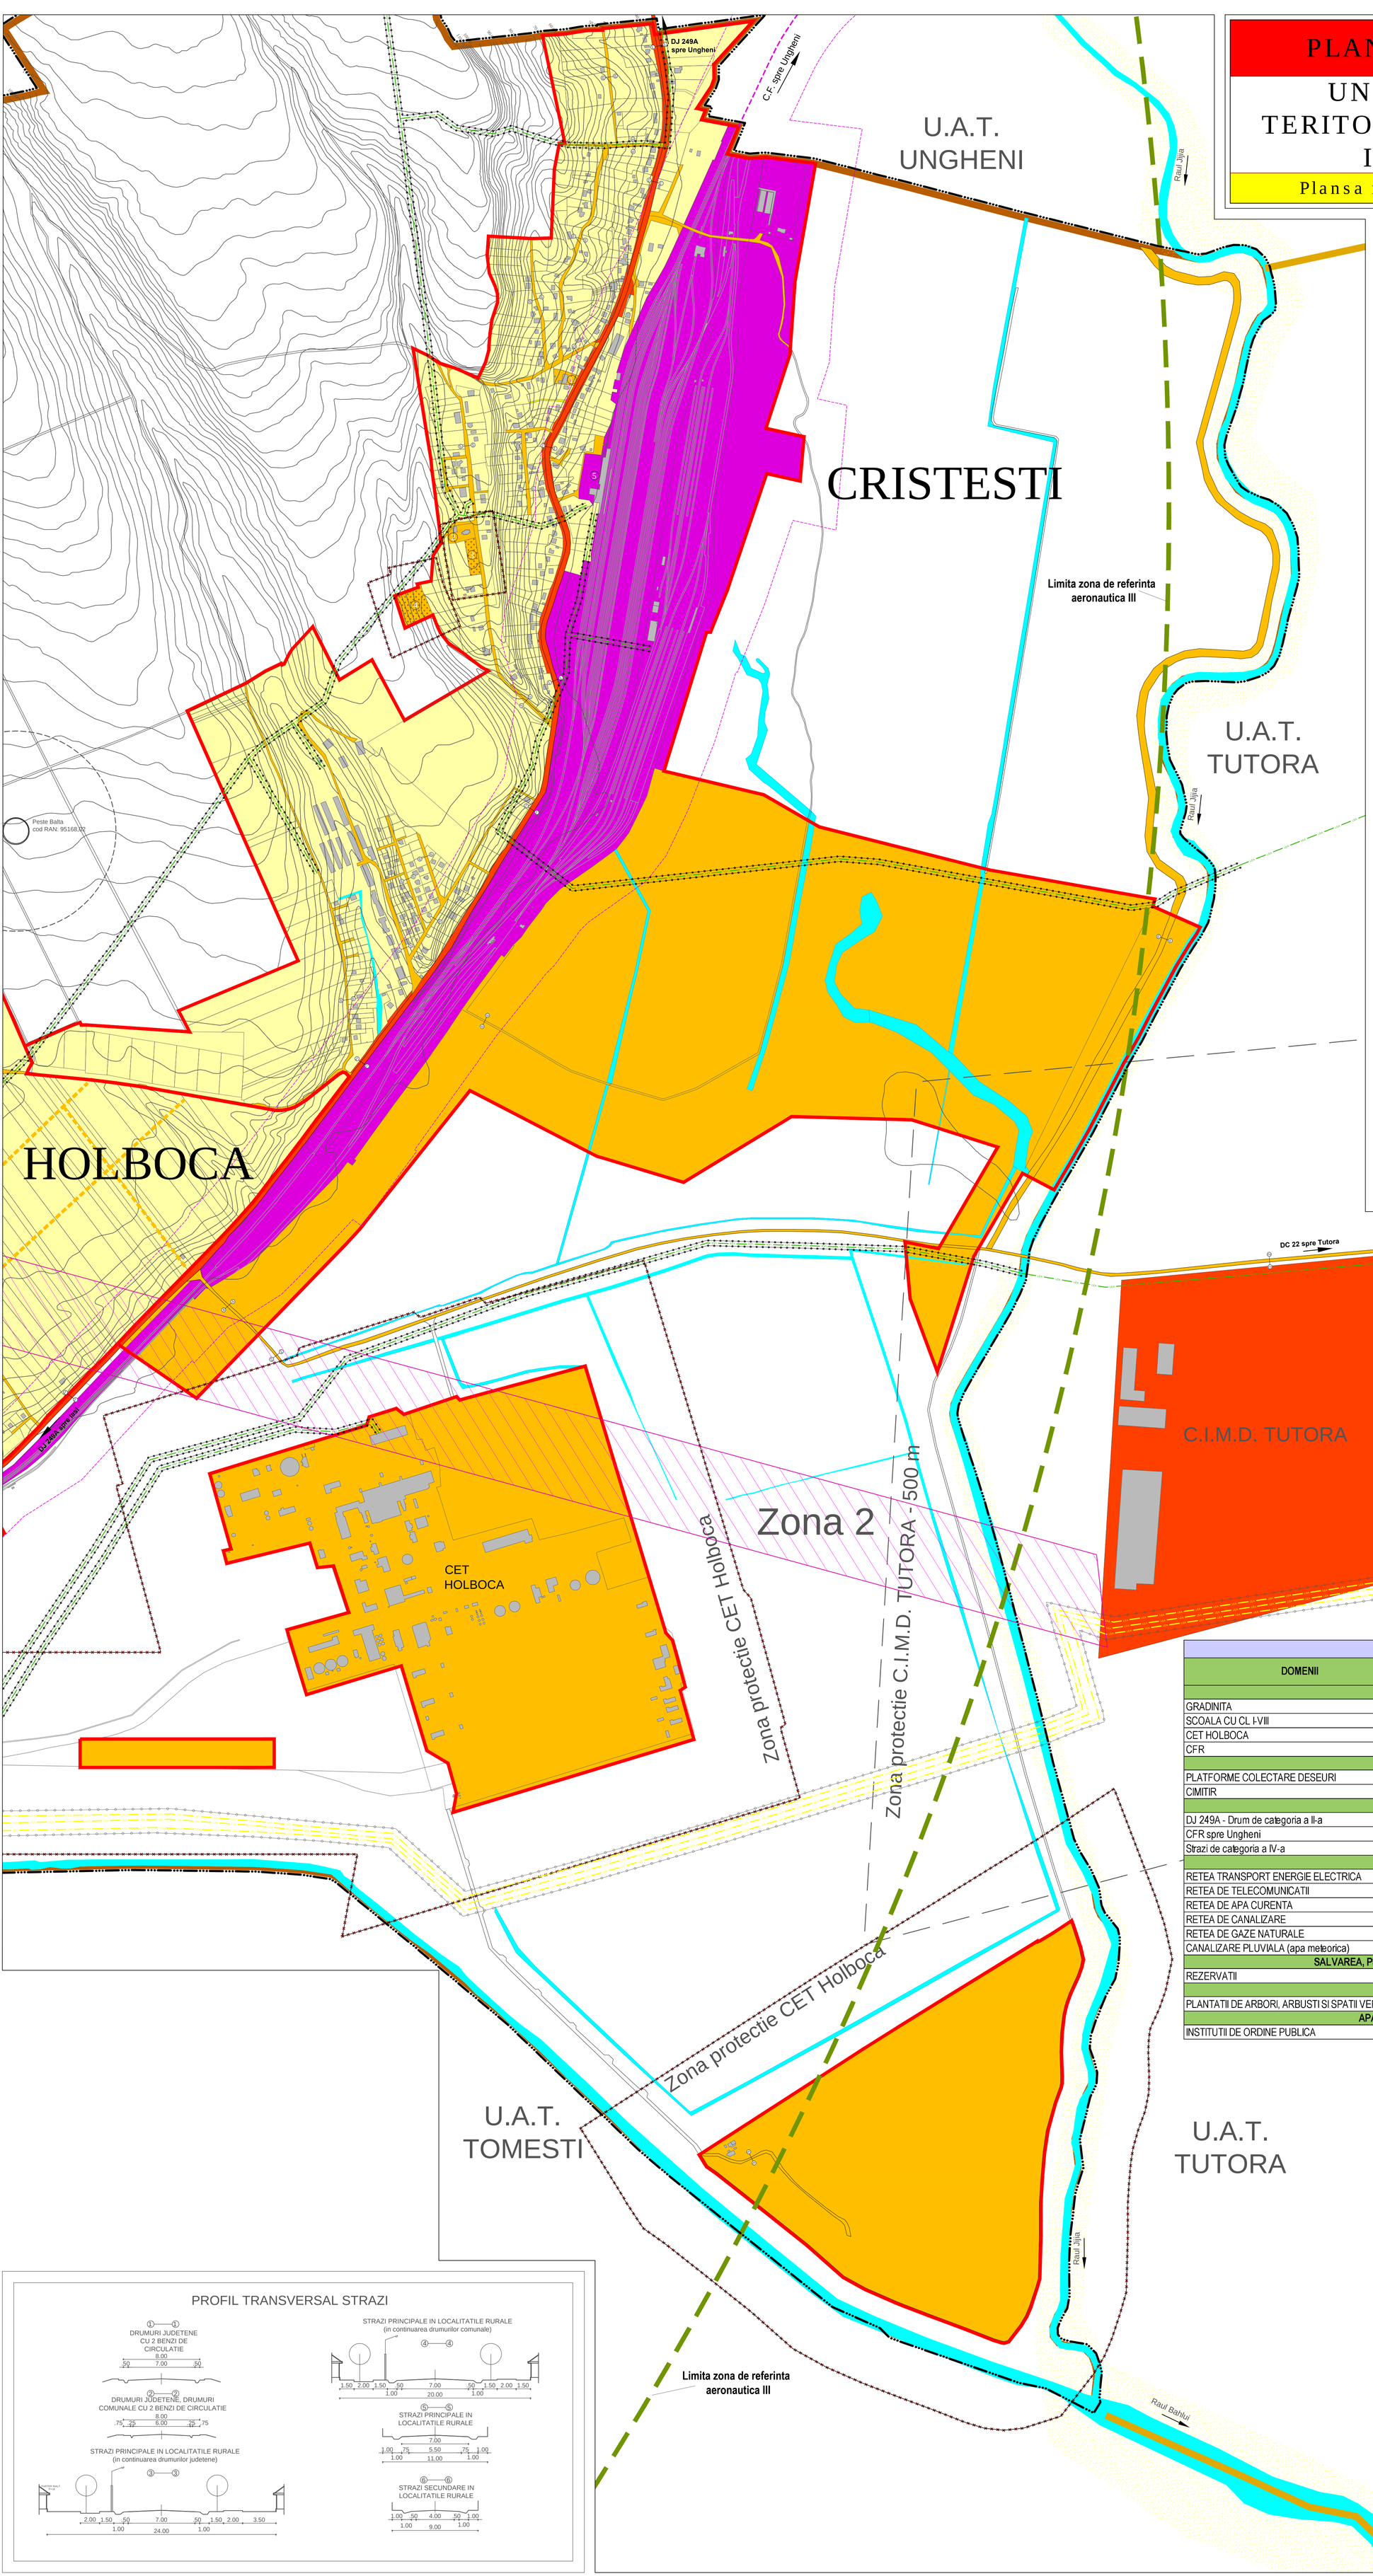

N

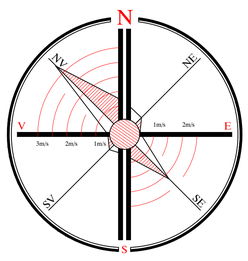

LEGENDA

- LIMITE

- LIMITA U.A.T. HOLBOCA, JUD. IASI
- LIMITA INTRAVILAN PROPUS - U.A.T. HOLBOCA, JUD. IASI
- LIMITA INTRAVILAN MUNICIPIUL IASI

TIPURI DE PROPRIETATE AFLATE IN INTRAVILAN:

- **PROPRIETATE PUBLICA:**
  - PROPRIETATE PUBLICA DE INTERES NATIONAL
  - PROPRIETATE PUBLICA DE INTERES JUDETEAN
  - PROPRIETATE PUBLICA DE INTERES LOCAL
- **PROPRIETATE PRIVATA:**
  - PROPRIETATE PRIVATA DE INTERES LOCAL
  - PROPRIETATE PRIVATA A PERSOANELOR FIZICE SAU JURIDICE

LISTA MONUMENTELOR ISTORICE SI SITURILOR ARHEOLOGICE - COMUNA HOLBOCA -

Nr. Crt.	Cod LMI	Denumire	Adresa	Datare
326 - 330	IS-I-m-B-03577 Cod RAN 95186.01	Asezare	sat Dancu - La marginea de est a satului	Epoca bronzului sec. III - II a. Chr., Latene sec. IV p. Chr, daco-romana sec. XVII-XVIII, medievala
455 - 464	IS-I-m-B-03605 Cod RAN 95168.02	Asezare	sat Holboca - Peste Balta	Diferite perioade
465	IS-I-s-B-20186 Cod RAN 95168.01	Asezare	sat Holboca - Izvorul Pandarului	Paleolitic superior
1409	IS-II-m-B-04181	Biserica Sf. Nicolae	sat Holboca	1805
1481	IS-II-m-B-04239	Biserica Adormirea Maicii Domnului	sat Rusenii Vechi	1820

conform Lista Monumentelor Istorice 2015

OBIECTIVE

SAT CRISTESTI
1. Scoala generala + gradinita
2. Biserica
3. Cimitir
4. Cimitir
5. Gara C.F.R.

CRISTESTI					
DOMENII	CATEGORIA DE INTERES			DIMENSIUNI	
	NATIONAL	JUDETEAN	LOCAL	SUPRAFATA TEREN	LUNGIME
INSTITUATII PUBLICE SI SERVICII					
GRADINITA	-	-	X	80 mp	-
SCOALA CU CL I-VIII	-	-	X	120 mp	-
CET HOLBOCA	-	X	-	66.40 ha	-
CFR	X	-	X	55.30 ha	-
GOSPODARIE COMUNALA					
PLATFORME COLECTARE DESEURI	-	-	X	100 mp	
CIMITIR	-	-	X	0.60 ha	
CAI DE COMUNICATIE					
DJ 249A - Drum de categoria a II-a	-	X	-	-	1400 ml
CFR spre Ungheni	X	-	-	55.30 ha	-
Strazi de categoria a IV-a	-	-	X	-	2890 ml
RETELE TEHNICO EDILITARA					
RETEA TRANSPORT ENERGIE ELECTRICA	-	-	X	-	5135 ml
RETEA DE TELECOMUNICATII	-	-	X	-	1200 ml
RETEA DE APA CURENTA	-	-	X	-	2400 ml
RETEA DE CANALIZARE	-	-	-	-	-
RETEA DE GAZE NATURALE	-	-	-	-	-
CANALIZARE PLUVIALA (apa meteorica)	-	-	X	-	890 ml
SALVAREA, PROTEJAREA SI PUNEREA IN VALOARE A MONUMENTELOR NATURALE					
REZERVATII	-	-	-	-	-
SISTEM DE PROTECTIE A MEDIULUI					
PLANTATII DE ARBORI, ARBUSTI SI SPATII VERZI	-	-	-	-	-
APARARE TARII, ORDINEA PUBLICA SI SIGURANTA NATIONALA					
INSTITUTII DE ORDINE PUBLICA	-	-	-	-	-

PROFIL TRANSVERSAL STRAZI

URBANISM / ARHITECTURA Coordonator urbanism: Arh.Urb. Ladislau Lacatusu cat."D" -"E"				PROIECTANT GENERAL: SC LANDSCHAFT CONSULTING SRL	
Sef Proiect:	Arh.Urb. Ladislau Lacatusu		FORMAT: A0	Beneficiar: PRIMARIA COMUNEI HOLBOCA, JUDETUL IASI CONSILIUL LOCAL AL COMUNEI HOLBOCA, JUDETUL IASI (UNITATE ADMINISTRATIV TERITORIALA - HOLBOCA)	PROIECT Nr. 28 / 2019
Proiectat:	Arh.Urb. Ladislau Lacatusu		SCARA: 1:5000	Titlu proiect: ACTUALIZARE PLAN URBANISTIC GENERAL COMUNA HOLBOCA, JUDETUL IASI (UNITATE ADMINISTRATIV TERITORIALA - HOLBOCA)	FAZA P.U.G.
Desenat:	Arh.Urb. Ladislau Lacatusu		Data: 02.2022	Titlu plansa: PROPRIETATEA ASUPRA TERENURILOR SAT CRISTESTI, COMUNA HOLBOCA, JUDETUL IASI	Plansa Nr. 5.2