



**PLAN URBANISTIC GENERAL**  
**UNITATE ADMINISTRATIV**  
**TERITORIALA HOLBOCA, JUDETUL**  
**IASI - SAT VALEA LUNGA**  
 Plansa nr. 5.3: Proprietatea asupra terenurilor

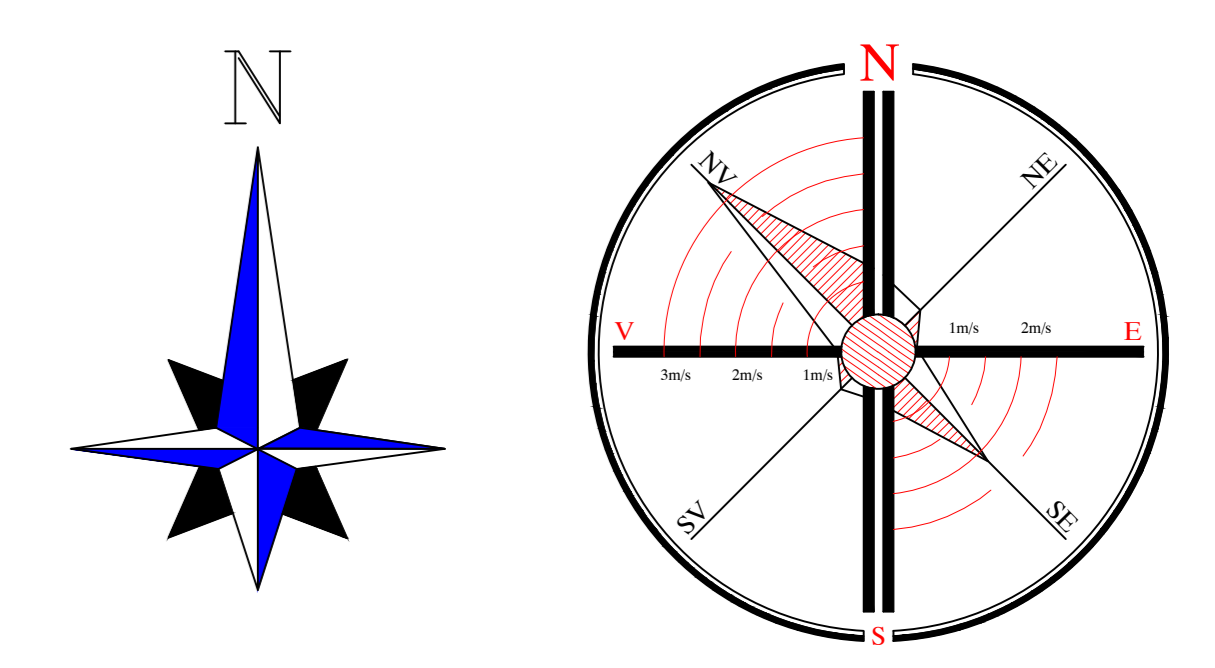

**LEGENDA**

- LIMITE**
- LIMITA U.A.T. HOLBOCA, JU.D. IASI
  - LIMITA INTRAVILAN - U.A.T. HOLBOCA, JU.D. IASI
  - LIMITA INTRAVILAN MUNICIPIUL IASI
- TIPURI DE PROPRIETATE AFLATE IN INTRAVILAN:**
- PROPRIETATE PUBLICA:**
    - PROPRIETATE PUBLICA DE INTERES NATIONAL
    - PROPRIETATE PUBLICA DE INTERES JUDETEAN
    - PROPRIETATE PUBLICA DE INTERES LOCAL
  - PROPRIETATE PRIVATA:**
    - PROPRIETATE PRIVATA DE INTERES LOCAL
    - PROPRIETATE PRIVATA A PERSOANELOR FIZICE SAU JURIDICE

- Zona cu destinatie speciala = 14.0935 ha - extravilan teren ce apartine Ministerului Apararii Nationale**
- OBIECTIVE**
- SAT VALEA LUNGA**
1. Sediul administrativ + gradinita
  2. Biserica
  3. Cimitir
  4. Locuinte servicii S.C.P.C.B.
  5. Aeroportul international Iasi

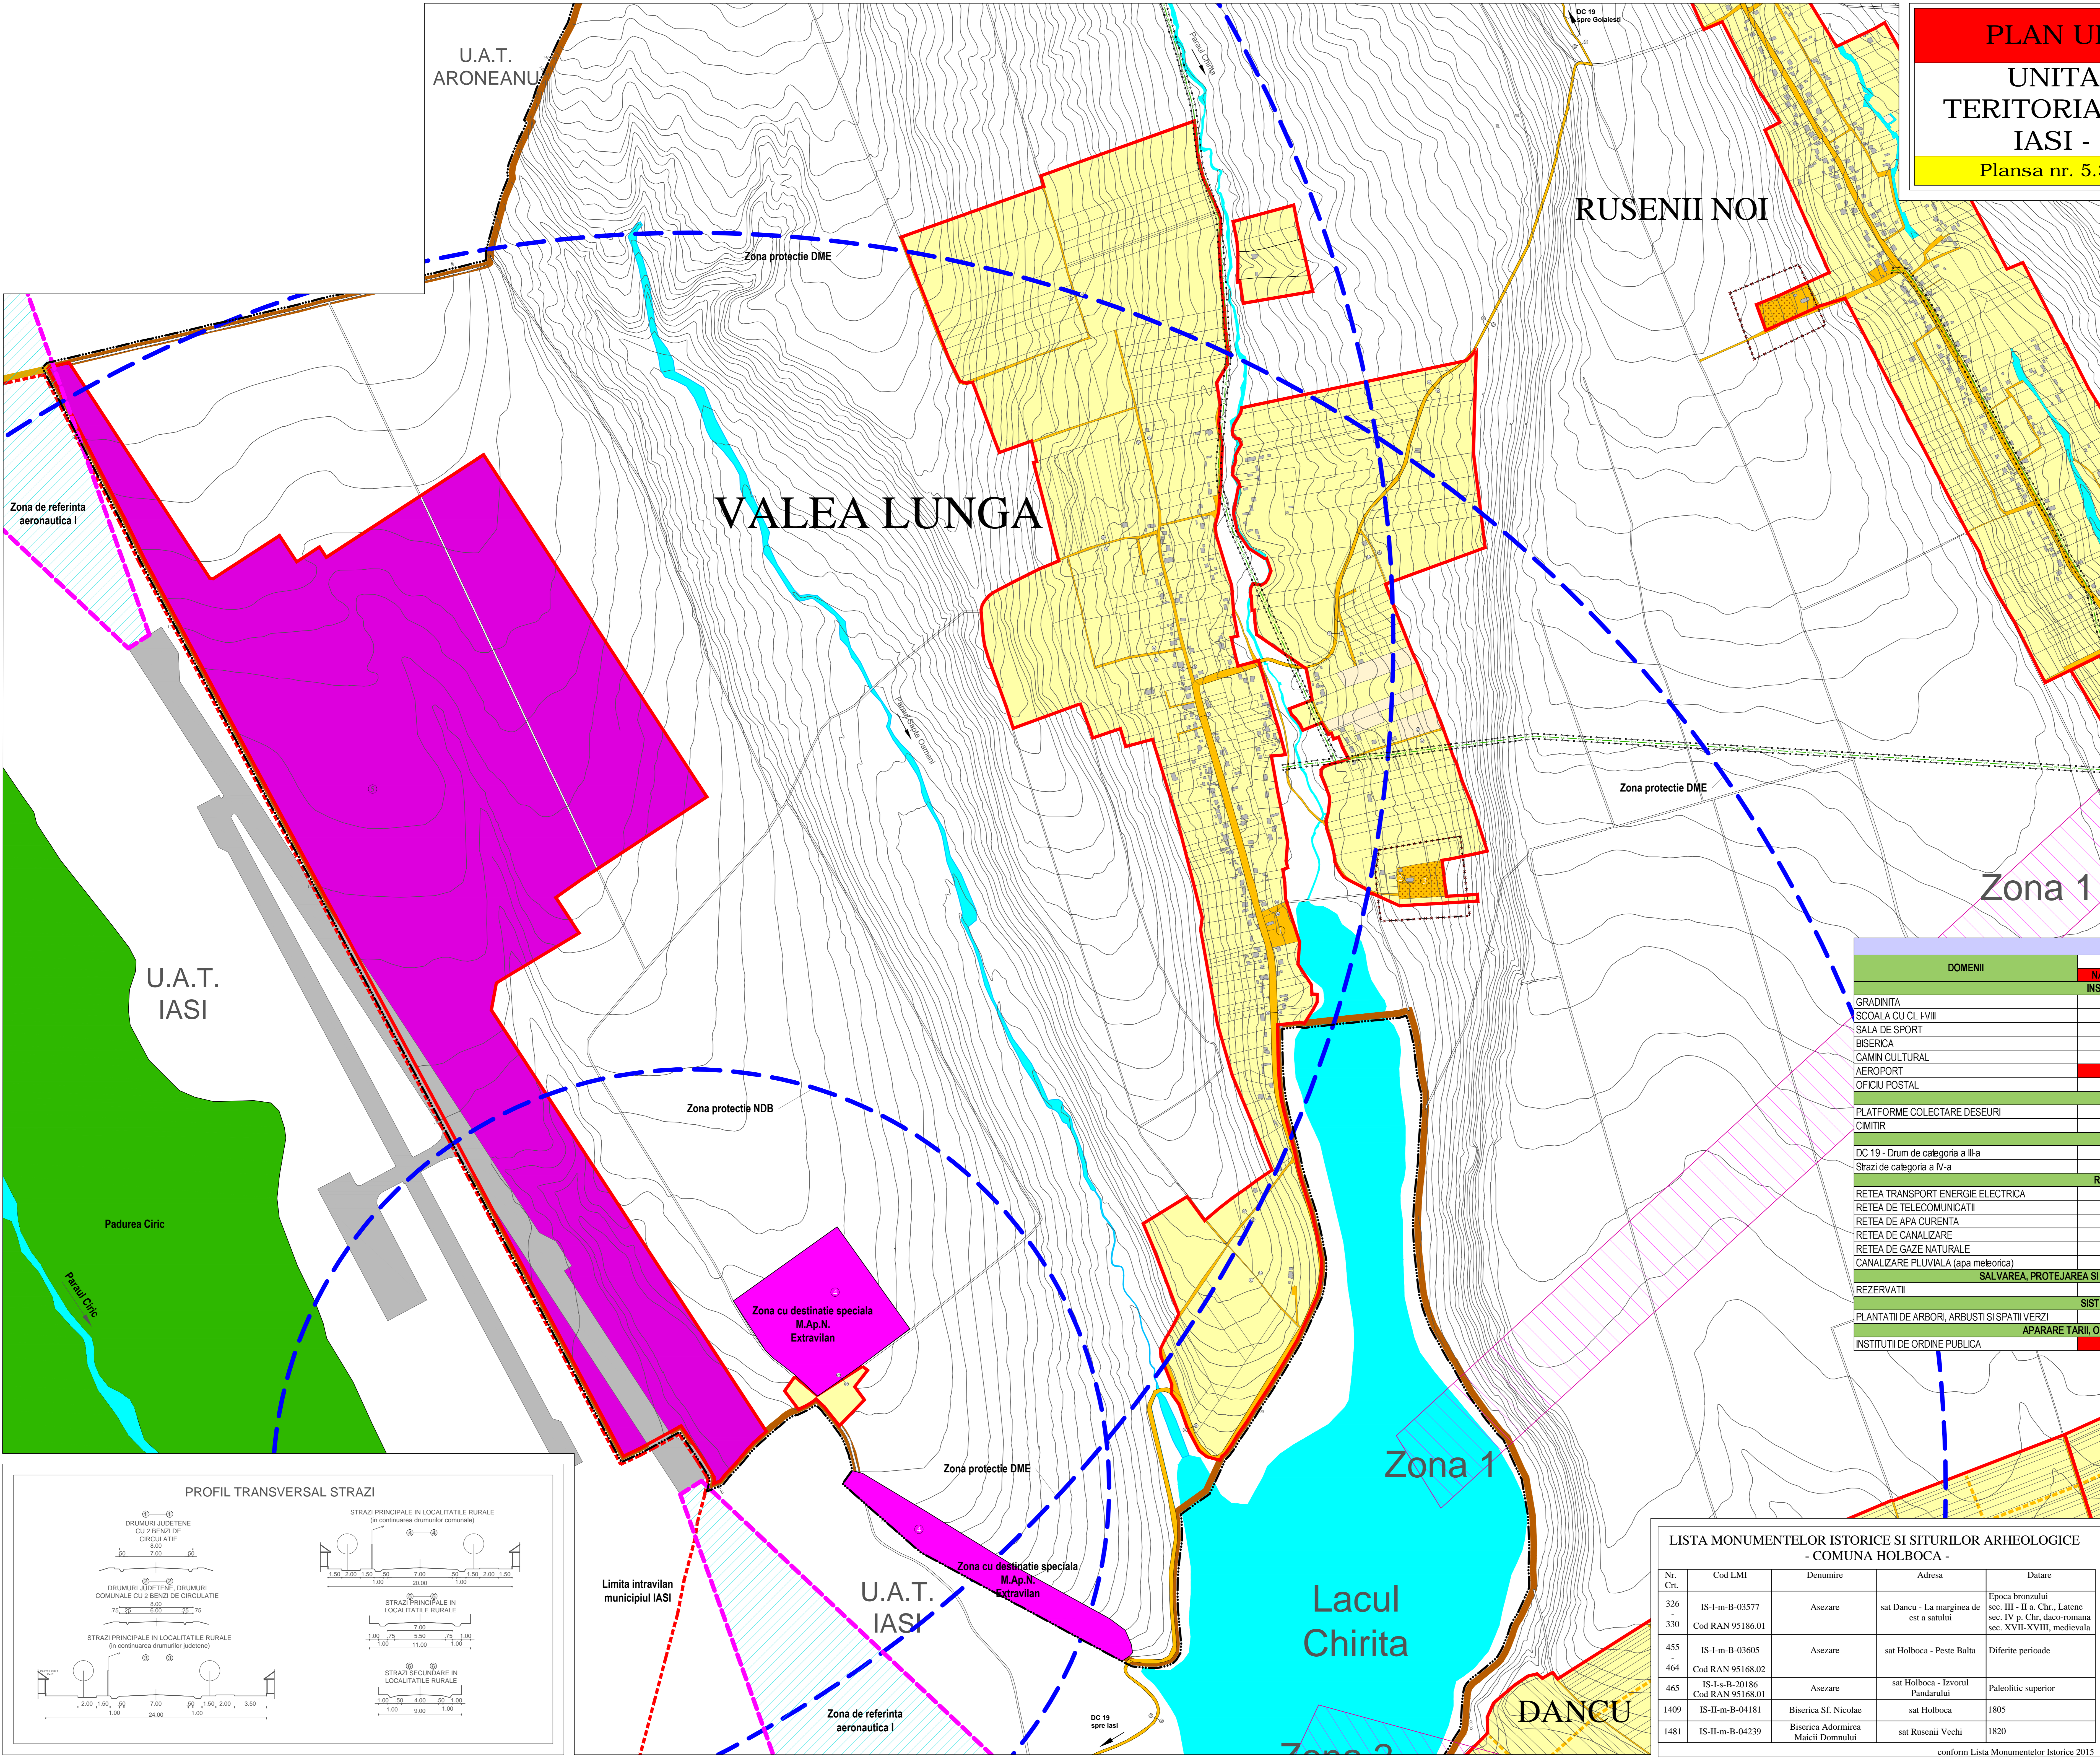

DOMENII	CATEGORIA DE INTERES			DIMENSIUNI	
	NATIONAL	JUDETEAN	LOCAL	SUPRAFATA TERENI	LUNGIME
<b>INSTITUTII PUBLICE SI SERVICII</b>					
GRADINITA	-	-	X	80 mp	-
SCOALA CU CL I-VIII	-	-	X	120 mp	-
SALA DE SPORT	-	-	-	-	-
BISERICA	-	-	X	300 mp	-
CAMIN CULTURAL	-	-	-	-	-
AEROPORT	X	-	-	132 ha	-
OFICIU POSTAL	-	-	X	-	-
<b>GOSPODARIE COMUNALA</b>					
PLATFORME COLECTARE DESEURI	-	-	X	100 mp	-
CIMITIR	-	-	X	0.80 ha	-
<b>CAI DE COMUNICATIE</b>					
DC 19 - Drum de categoria a III-a	-	-	X	-	1200 ml
Strazi de categoria a IV-a	-	-	X	-	2566 ml
<b>RETELE TEHNICO EDILITARA</b>					
RETEA TRANSPORT ENERGIE ELECTRICA	-	-	X	-	2763 ml
RETEA DE TELECOMUNICATII	-	-	X	-	400 ml
RETEA DE APA CURENTA	-	-	X	-	800 ml
RETEA DE CANALIZARE	-	-	-	-	-
RETEA DE GAZE NATURALE	-	-	-	-	-
CANALIZARE PLUVIALA (apa meteorica)	-	-	X	-	900 ml
<b>SALVAREA, PROTEJAREA SI PUNEREA IN VALOARE A MONUMENTELOR NATURALE</b>					
REZERVATII	-	-	-	-	-
<b>SISTEM DE PROTECTIE A MEDIULUI</b>					
PLANTATI DE ARBORI, ARBUSTI SI SPATI VERZI	-	-	-	-	-
<b>APARARE TARI, ORDINEA PUBLICA SI SIGURANTA NATIONALA</b>					
INSTITUTII DE ORDINE PUBLICA	X	-	-	14.0935 ha extravilan	-

**LISTA MONUMENTELOR ISTORICE SI SITURILOR ARHEOLOGICE - COMUNA HOLBOCA -**

Nr. Crt.	Cod LMI	Denumire	Adresa	Datare
326	IS-I-m-B-03577	Asezare	sat Danacu - La marginea de est a satului	Epoca bronzului sec. III - II a. Chr., Latene sec. IV p. Chr., daco-romana sec. XVII-XVIII, medievala
330	Cod RAN 95186.01	Asezare	sat Holboca - Peste Balta	Diferite perioade
455	IS-I-m-B-03605	Asezare	sat Holboca - Izvorul Pandarului	Paleolitic superior
464	Cod RAN 95168.02	Asezare	sat Holboca - Izvorul Pandarului	Paleolitic superior
465	IS-I-s-B-20186 Cod RAN 95168.01	Asezare	sat Holboca	Paleolitic superior
1409	IS-II-m-B-04181	Biserica Sf. Nicolae	sat Holboca	1805
1481	IS-II-m-B-04239	Biserica Adormirea Maicii Domnului	sat Rusenii Vechi	1820

conform Lista Monumentelor Istorice 2015

